


1階平面図

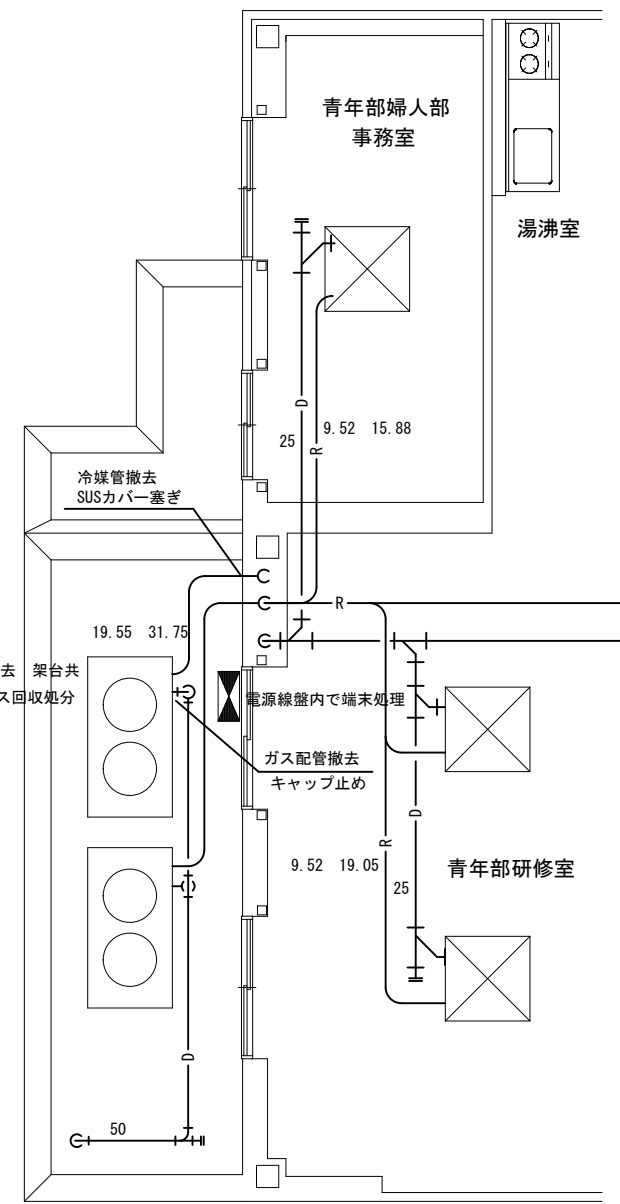

2F ベランダ詳細

※本工事施工に伴う既設設備の軽微な加工改造は、本工事とする。  
 ※改修工事の場合、他の設備、施設運営に影響を来さないよう、現地工事着工前に十分な調査を行うこと。  
 ※室外機撤出の際は、高圧電線や、庇に注意し、十分に調査をすること。

特記	訂正	名称		伊賀市商工会1階空調工事	図面番号
		種別	製図	図名	平面図
				縮尺	S=1/60
				設計番号	令和4年10月23日